


elevacja południowo - wschodnia s. 1:100

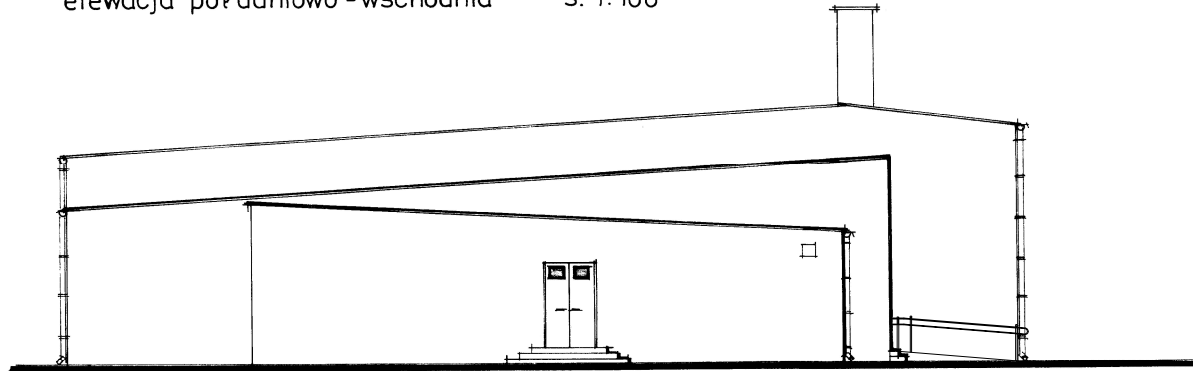

elevacja północno - zachodnia s. 1:100



ZAKŁAD PROJEKTOWANIA
I WYKONAWSTWA INWESTYCYJNEGO
BUDOMEX
ul. Woźna 1B; 86 - 105 Świecie tel./fax/ (33) 33-15-313 e-mail: projekty@budomex.biz

Elewacje II

NAZWA OBIEKTU	WIEŚKO DOM KULTURY	SKALA: 1:100
ADRES OBIEKTU	SEROCK, UL. MICKIEWICZA 1, 86-120 PRUSZCZ	DATA: 08.2013r.
NAZWA INWESTORA	GMINNY OŚRODEK KULTURY, SPORTU I REKREACJI PLAC PONIATOWSKIEGO 10, 86-120 PRUSZCZ	NR RYS.: 5
Inwentaryzował	Nr uprawnień	Specjalność
.....	CD. 17 22 87 026 024	
		Podpis